
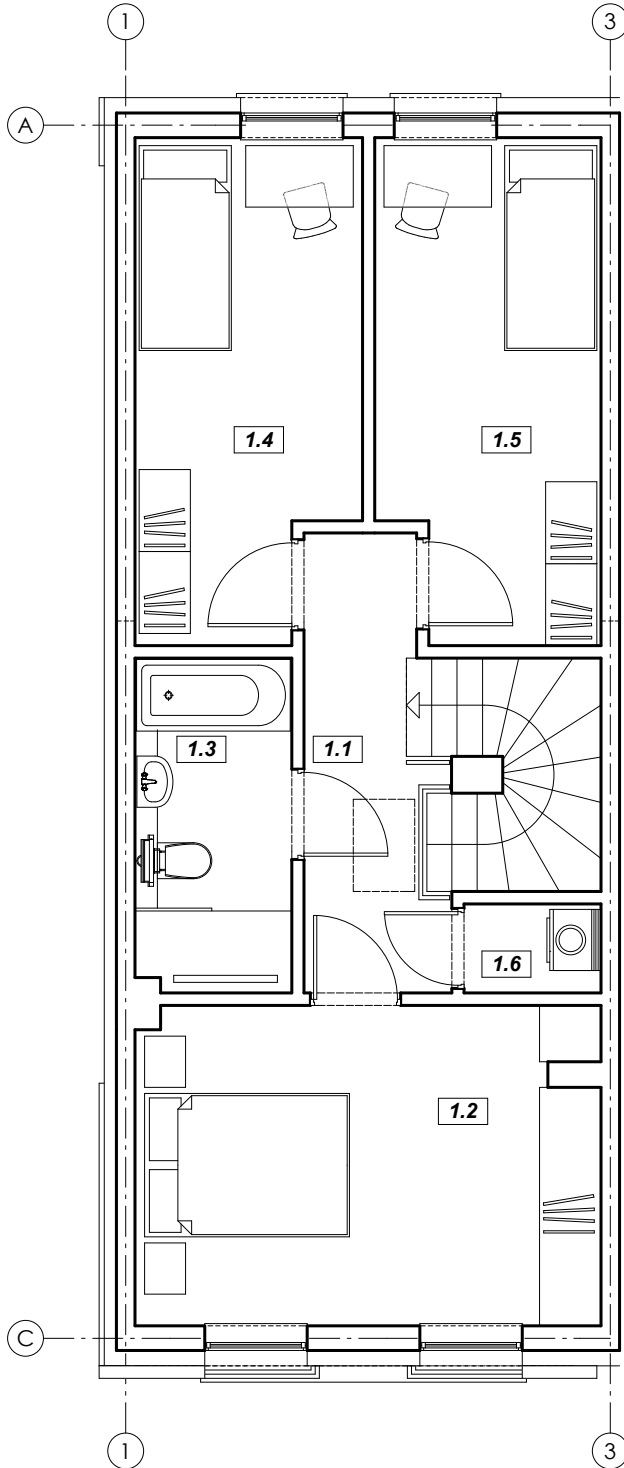
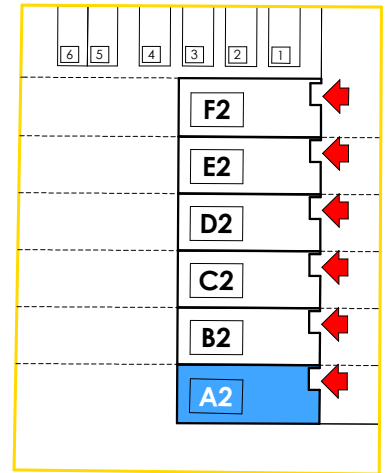


# RZUT PODDASZA

ORIENTACJA

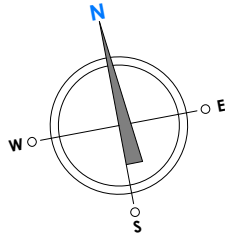


KARTA BUDYNKU:

# A2

## ZESTAWIENIE POWIERZCHNI PODDASZE

nr	nazwa pomieszczenia	pow. użyt. [m <sup>2</sup> ]
1.1	przedpokój	5,30
1.2	sypialnia 1	13,89
1.3	łazienka	4,87
1.4	sypialnia 2	10,03
1.5	sypialnia 3	10,17
1.6	pom. gospodarcze / pralnia	1,12
razem:		<b>45,38</b>

POWIERZCHNIA UŻYTKOWA:  
zgodnie z PN-ISO 9836: 1997  
Właściwości użytkowe w budownictwie -  
Określanie i obliczanie wskaźników powierzchniowych  
i kubaturowych.

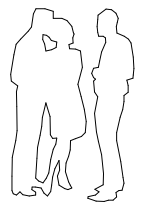

# RZUT PODDASZA