


RZUT PRZYZIEMIA

skala 1:100@A4



ORIENTACJA

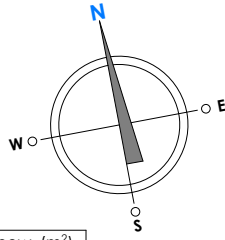

ZESTAWIENIE POWIERZCHNI PRZYZIEMIE

nr	nazwa pomieszczenia	pow. (m ²)
0.1	hall wejściowy (+ pom. kotła gazowego)	3,20
0.2	kuchnia	7,02
0.3	hall i klatka schodowa	8,71
0.4	pokój dzienny + jadalnia	27,07
0.5	schowek	1,50
0.6	WC	1,35
razem:		48,85

POWIERZCHNIA UŻYTKOWA:
zgodnie z PN-ISO 9836: 1997
Właściwości użytkowe w budownictwie -
Określanie i obliczanie wskaźników powierzchniowych i kubaturowych.

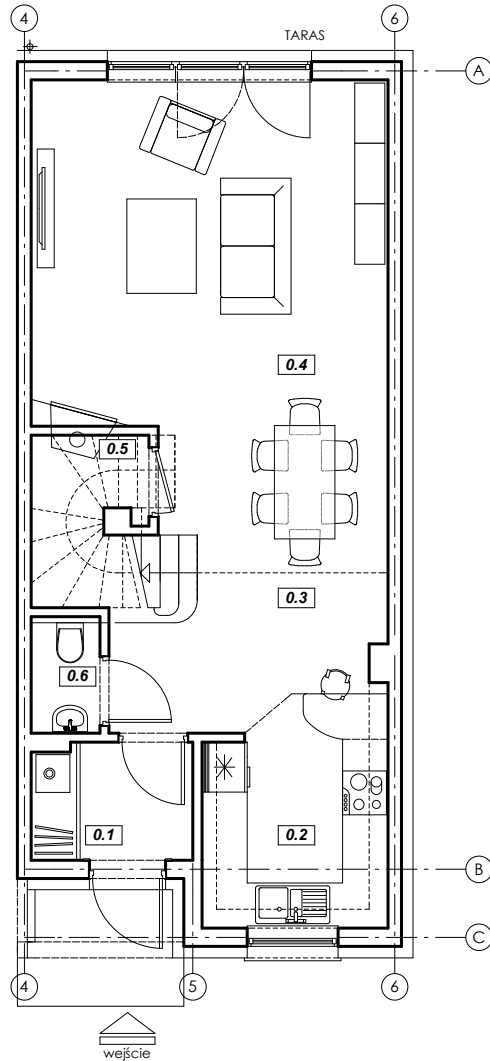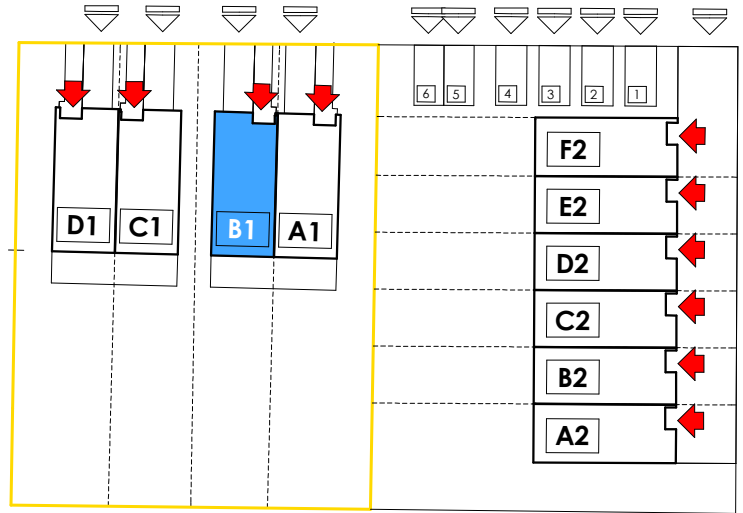

KARTA BUDYNKU:

B1



0 1 2 3 4 5m

RZUT PRZYZIEMIA