

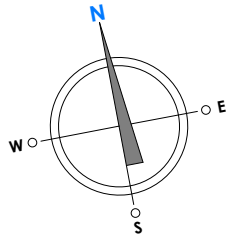


# RZUT PODDASZA

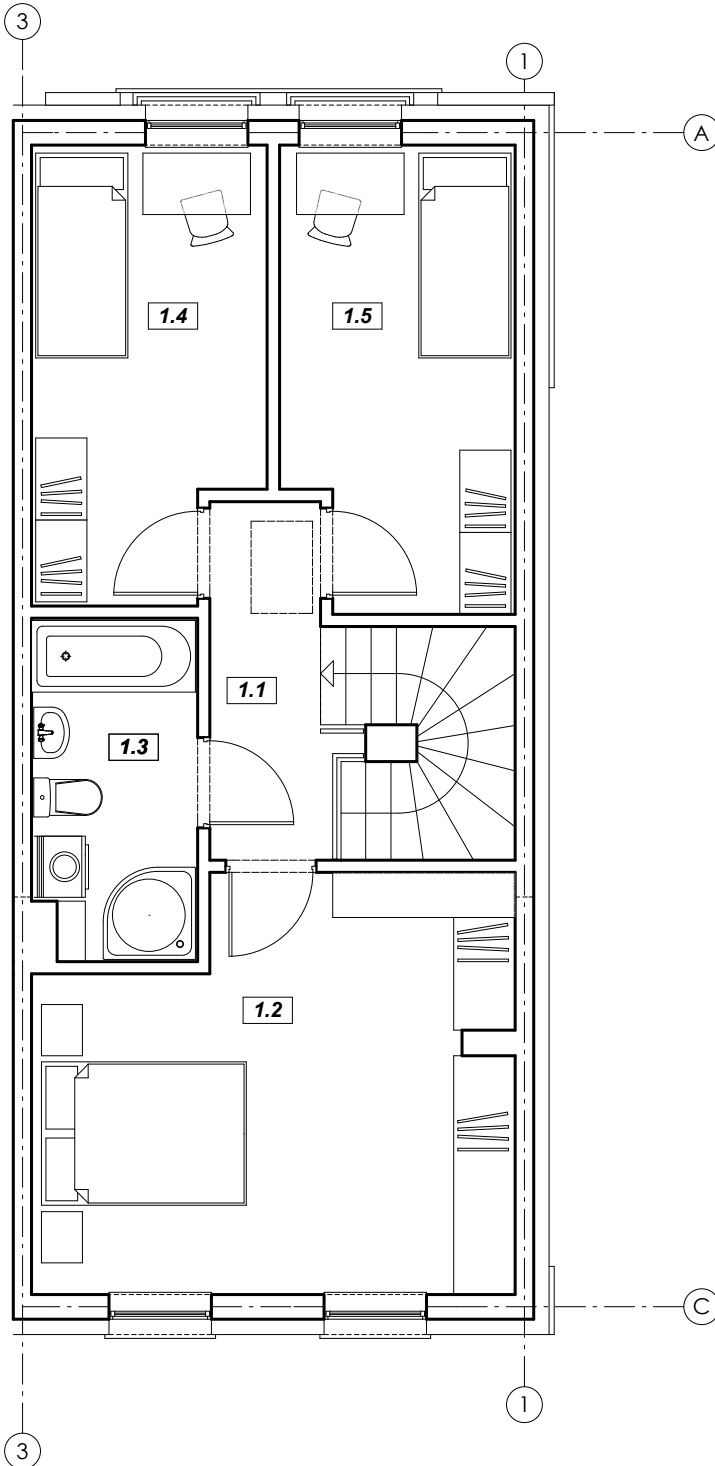

ORIENTACJA

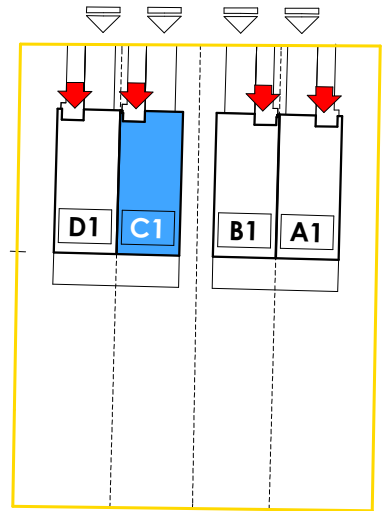



KARTA BUDYNKU:

# C1

## ZESTAWIENIE POWIERZCHNI PODDASZE

nr	nazwa pomieszczenia	pow. (m <sup>2</sup> )
1.1	przedpokój	4,06
1.2	sypialnia 1	17,41
1.3	łazienka	5,18
1.4	sypialnia 2	9,44
1.5	sypialnia 3	9,83
razem:		<b>45,92</b>

POWIERZCHNIA UŻYTKOWA:  
zgodnie z PN-ISO 9836:1997  
Właściwości użytkowe w budownictwie -  
Określenie i obliczanie wskaźników powierzchniowych  
i kubaturowych.

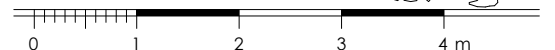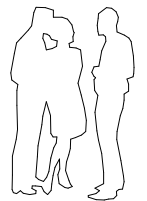

# RZUT PODDASZA