


# RZUT PRZYZIEMIA

skala 1:100@A4

ORIENTACJA

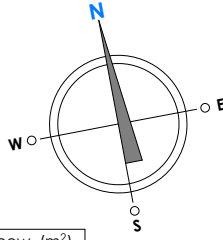

## ZESTAWIENIE POWIERZCHNI PRZYZIEMIA



nr	nazwa pomieszczenia	pow. (m <sup>2</sup> )
0.1	hall wejściowy (+ pom. kotła gazowego)	3,20
0.2	kuchnia	7,02
0.3	hall i klatka schodowa	8,71
0.4	pokój dzienny + jadalnia	27,07
0.5	schowek	1,50
0.6	WC	1,35
razem:		<b>48,85</b>

POWIERZCHNIA UŻYTKOWA:

zgodnie z PN-ISO 9836: 1997

Właściwości użytkowe w budownictwie -

Określenie i obliczanie wskaźników powierzchniowych i kubaturowych.

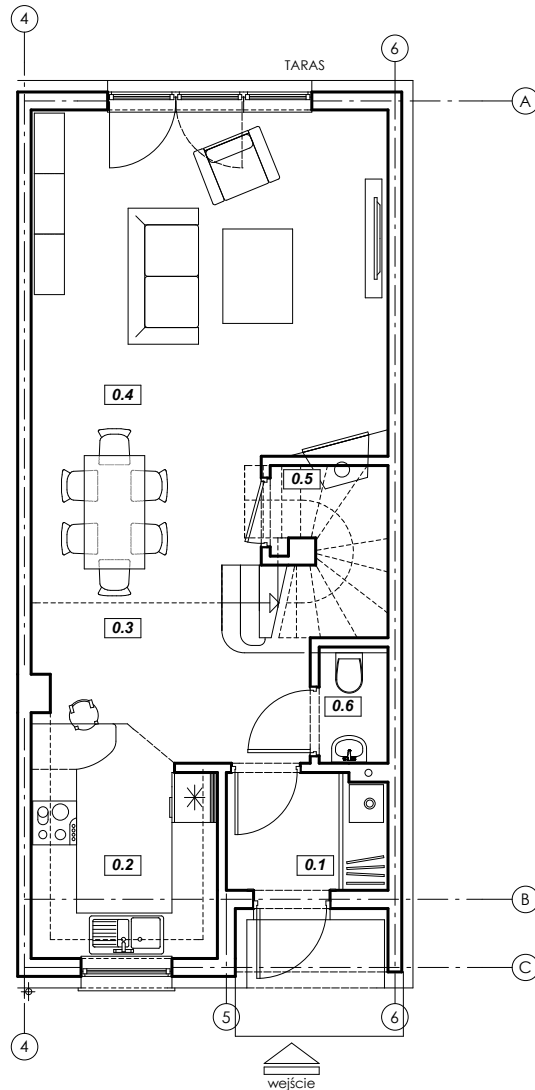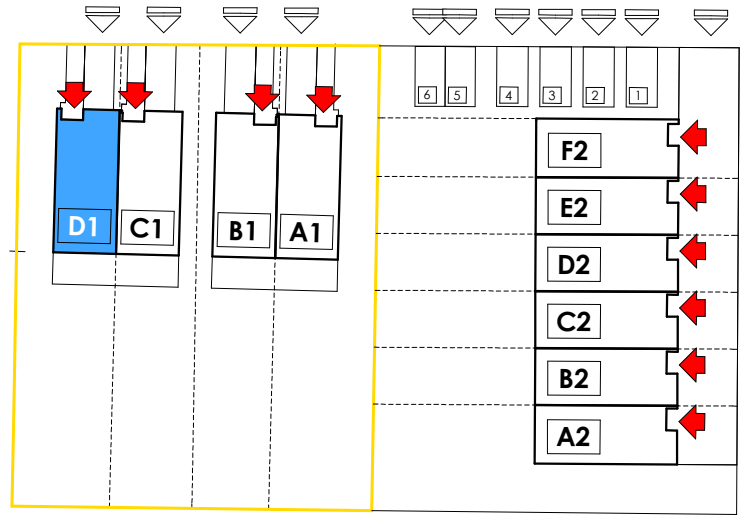

KARTA BUDYNKU:

# D1

# RZUT PRZYZIEMIA