


RZUT PRZYZIEMIA

skala 1:100@A4



ORIENTACJA

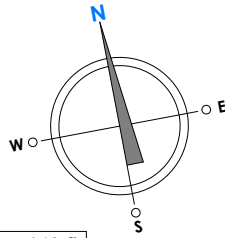

ZESTAWIENIE POWIERZCHNI PRZYZIEMIA

nr	nazwa pomieszczenia	pow. użyt. [m ²]
0.1	hall wejściowy (+ pom. kotła gazowego)	3,10
0.2	kuchnia	7,12
0.3	hall i klatka schodowa	7,96
0.4	pokój dzienny + jadalnia	27,68
0.5	schowek	1,50
0.6	WC	1,35
razem:		48,71

POWIERZCHNIA UŻYTKOWA:
zgodnie z PN-ISO 9836: 1997
Właściwości użytkowe w budownictwie -
Określanie i obliczanie wskaźników powierzchniowych i kubaturowych.

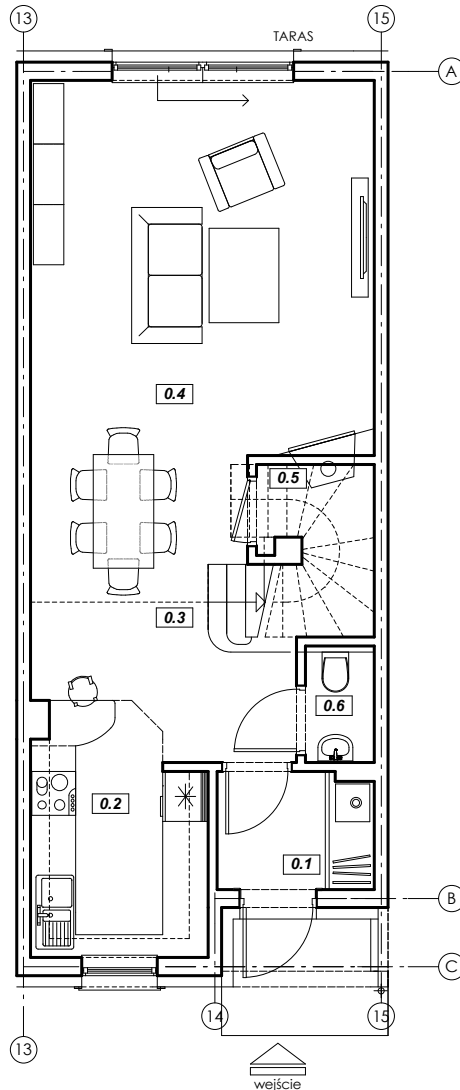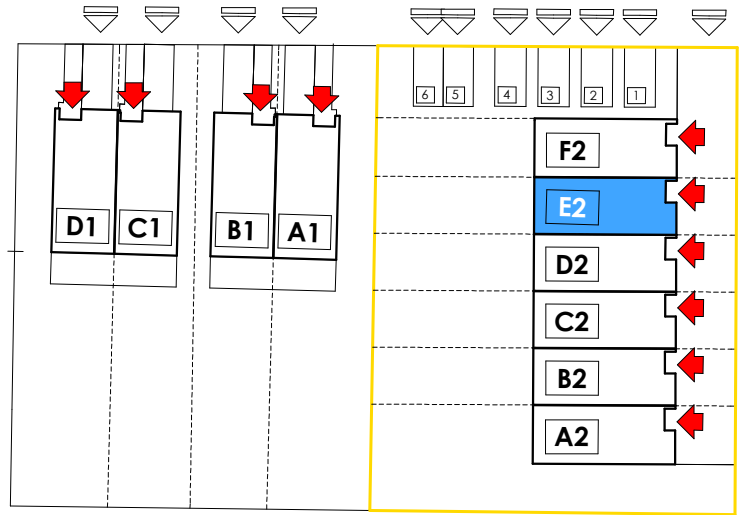

KARTA BUDYNKU:

E2

RZUT PRZYZIEMIA