


RZUT PODDASZA

skala 1:100@A4



ORIENTACJA

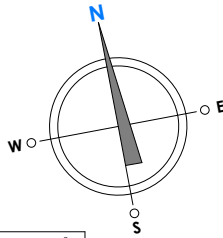

ZESTAWIENIE POWIERZCHNI PODDASZE


nr	nazwa pomieszczenia	pow. użyt. [m ²]
1.1	przedpokój	5,30
1.2	sypialnia 1	13,89
1.3	łazienka	4,87
1.4	sypialnia 2	10,03
1.5	sypialnia 3	10,17
1.6	pom. gospodarcze / pralnia	1,12
razem:		45,38

POWIERZCHNIA UŻYTKOWA:
zgodnie z PN-ISO 9836: 1997
Wielkości użycowe w budownictwie -
Określanie i obliczanie wskaźników powierzchniowych
i kubaturowych.

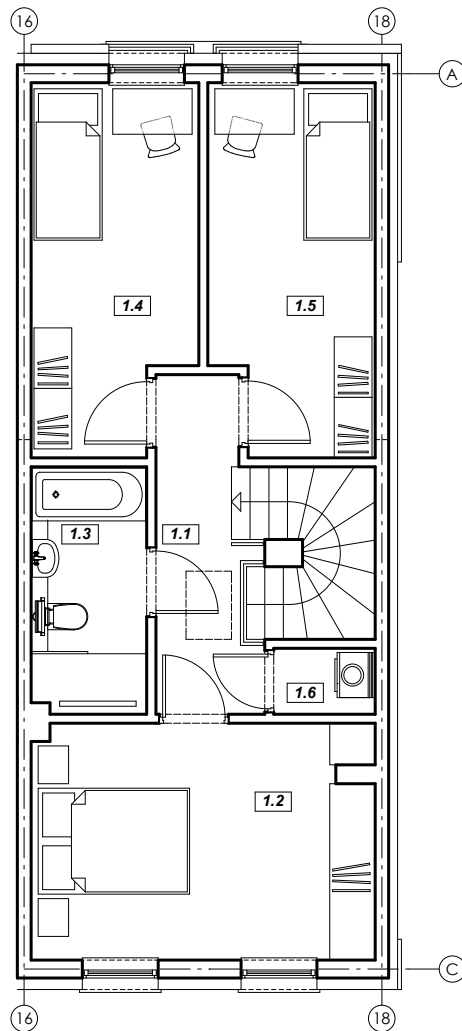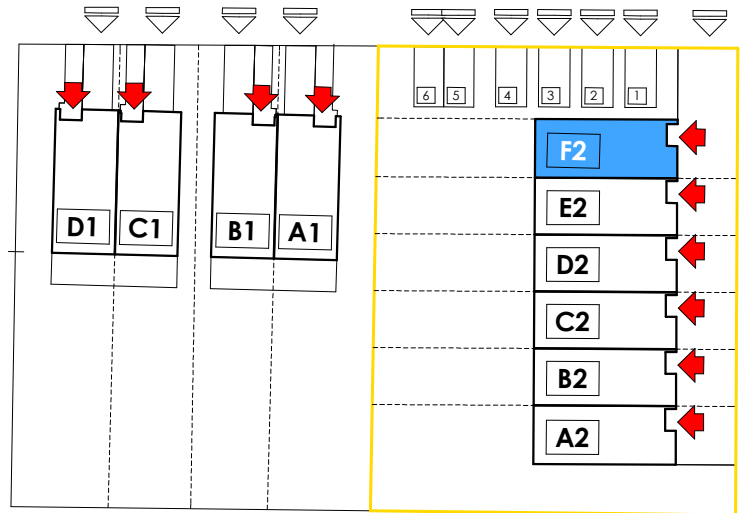

KARTA BUDYNKU:

F2

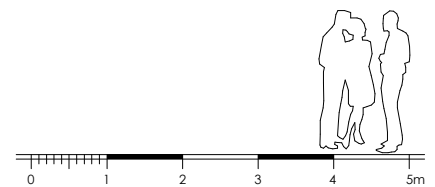

RZUT PODDASZA